


# FLUCHT- UND RETTUNGSPLAN

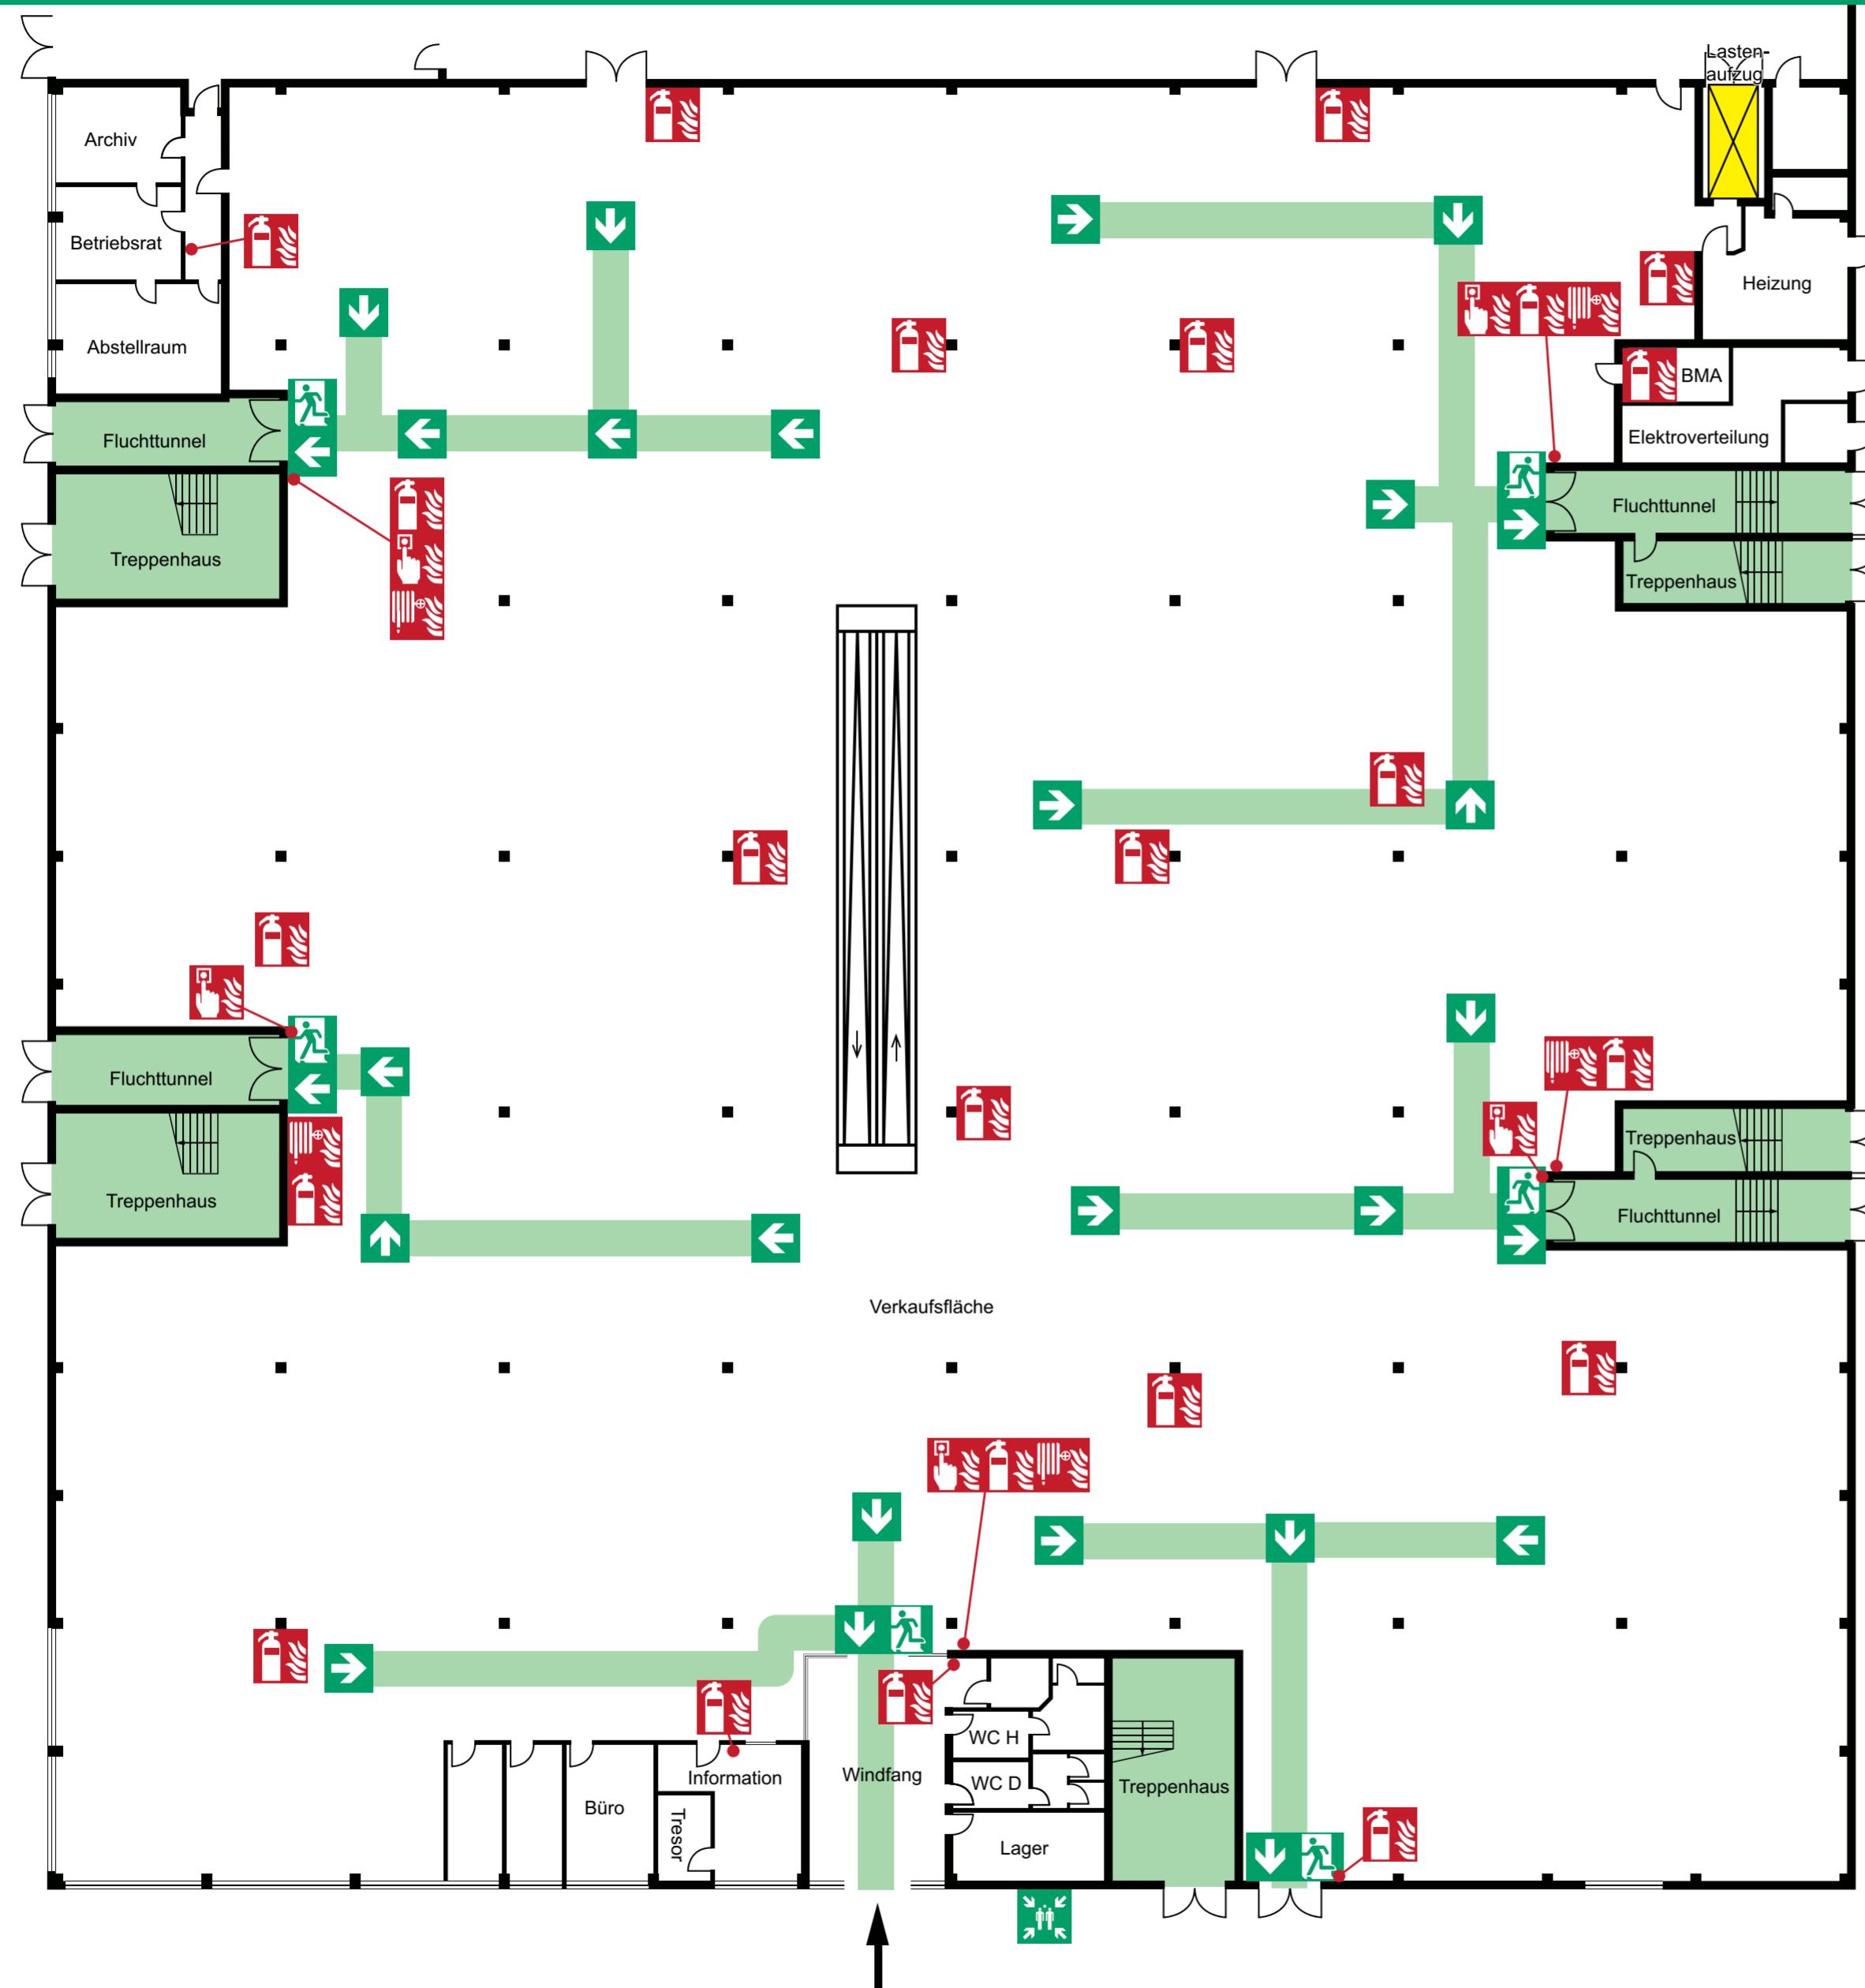

## Verhalten bei Unfällen Ruhe bewahren

### 1. Unfall melden



Telefon: 112  
 Wo geschah es?  
 Was geschah?  
 Wie viele Verletzte?  
 Welche Art von Verletzungen?  
 Warten auf Rückfragen!

### 2. Erste Hilfe



Absicherung des Unfallortes  
 Versorgung der Verletzten  
 Anweisungen beachten

### 3. Weitere Maßnahmen

Rettungsdienste einweisen  
 Schaulustige entfernen

## Verhalten im Brandfall Ruhe bewahren

### 1. Brand melden



Telefon: 112  
 Wer meldet?  
 Was ist passiert?  
 Wie viele sind betroffen/verletzt?  
 Wo ist etwas passiert?  
 Warten auf Rückfragen!

### 2. In Sicherheit bringen



Gefährdete Personen mitnehmen  
 Türen schließen  
 Aufzug im Brandfall nicht benutzen  
 Gekennzeichneten Rettungswegen folgen  
 Anweisungen beachten

### 3. Löschversuch unternehmen



Feuerlöscher zur  
 Brandbekämpfung benutzen

## Legende



Feuerlöscher



Rettungsweg



Aufzug (im Brandfall nicht benutzen)



Wandhydrant



Sammelstelle



Brandmelder



Standort

Objekt:  
 Mustermarkt  
 Musterstraße 1  
 12345 Musterstadt

Planersteller:  
  
 Sebastian Steude  
 Rotwandstraße 3  
 83334 Inzell  
 Tel.: 01 72 / 67 35 52 9  
 E-Mail: info@kgs-steude.de, Web: www.kgs-steude.de